


Apartamento

Puerto Santiago




from 132.300 €

EDIFICIO EN PLAYA SANTIAGO PLANTA PRIMERA

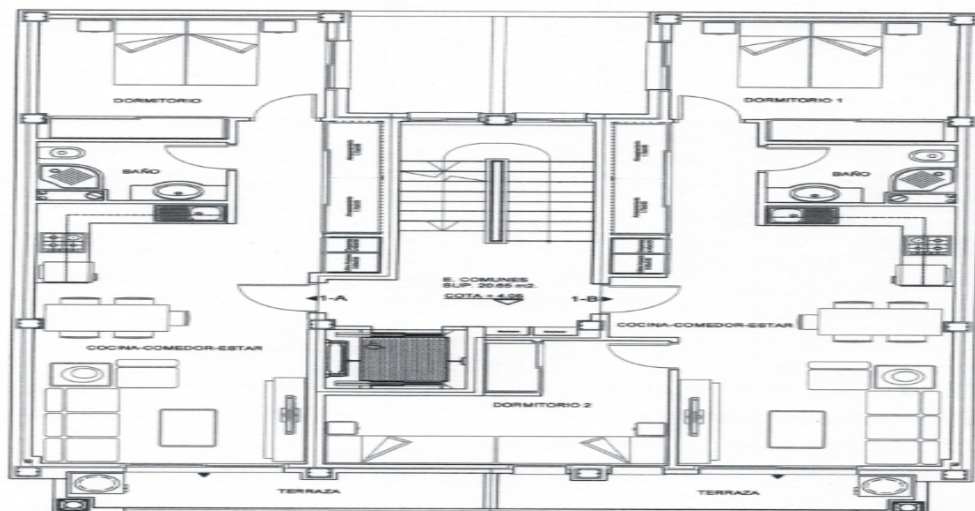

PLANTA PRIMERA. Distribucion
SUP. CONSTRUIDA CERRADA : 140.65 m2.
SUP. CONSTRUIDA TERRAZAS: 11.65 m2.

ESCALA 1:50

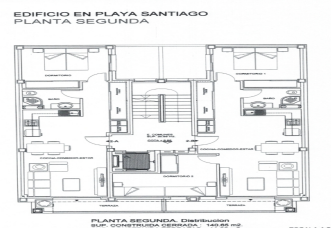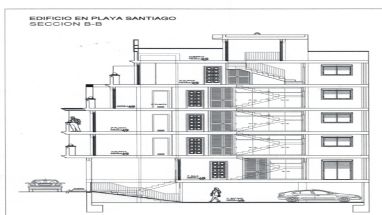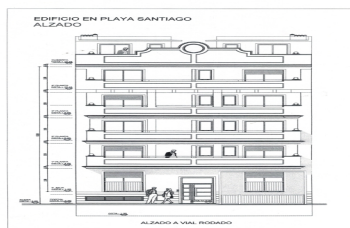

PLANTA SEGUNDA. Distribucion
SUP. CONSTRUIDA CERRADA : 140.65 m2.
SUP. CONSTRUIDA TERRAZAS: 11.65 m2.
ESCALA 1:50

2

1

7m2

66m2

+ 73m2

Cocina americana
Open-plan kitchen

Plaza de parking
Private parking

Codigo / Code: **A2AP652**



Pendiente / Pending



www.tenerifepropertypartners.com - Tel: 922 707 205 - email: tenerifepropertypartners@gmail.com